



SITUACIÓN

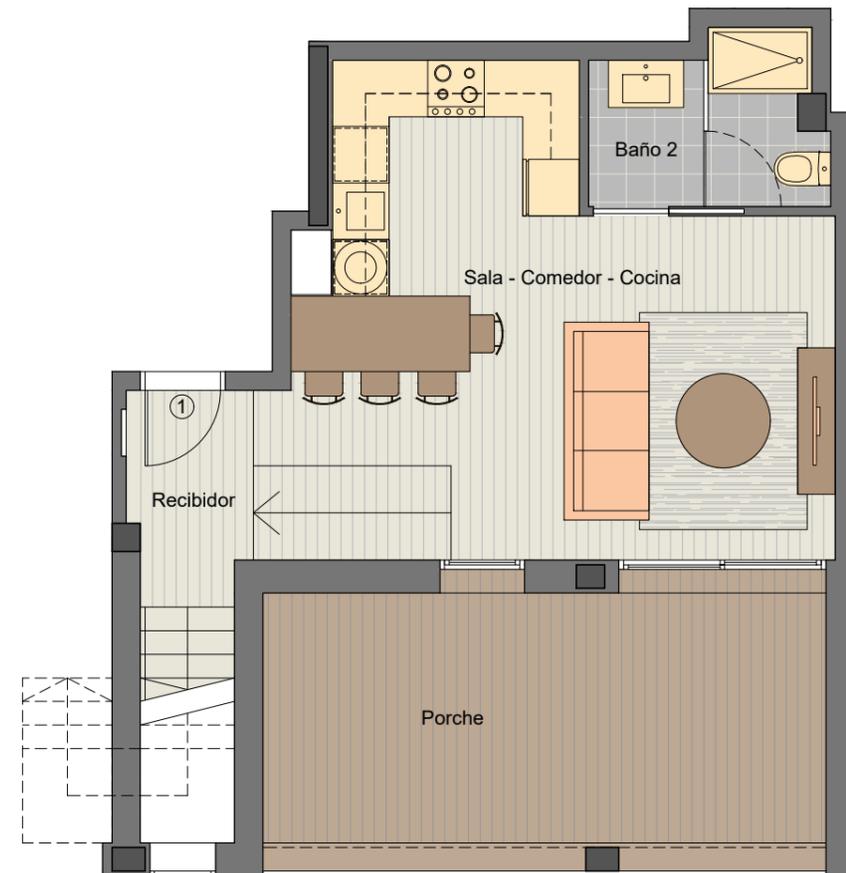


C. COMERÇ nº 15 - 21
L'Hospitalet de Llobregat (Barcelona)

EMPLAZAMIENTO

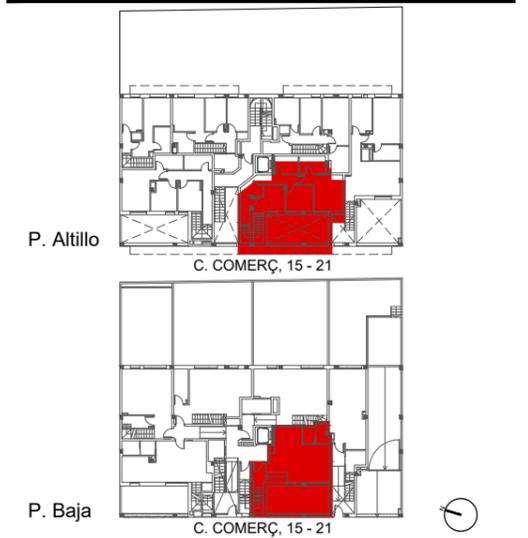

P. Baja

C. COMERÇ, 15 - 21

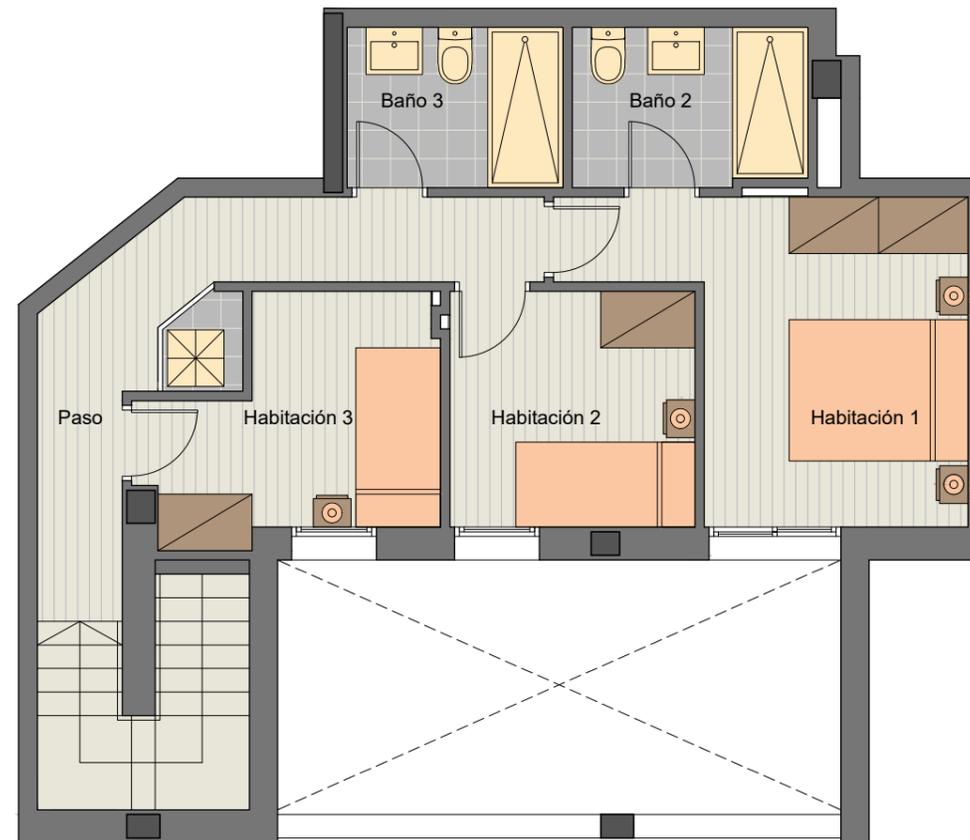

P. Altillo

C. COMERÇ, 15 - 21

DATOS VIVIENDA

VIVIENDA	Puerta 1
PLANTA	Planta Baja y Planta Altillo

SUPERFICIES DE VIVIENDA

SUP. CONST. INTERIOR	95.68 m ²
SUP. CONST. PORCHE	17.94 m ²
SUP. CONST. TOTAL	113.62 m ²





P. Baja




P. Altillo

SITUACIÓN



C. COMERÇ nº 15 - 21
L'Hospitalet de Llobregat (Barcelona)

EMPLAZAMIENTO

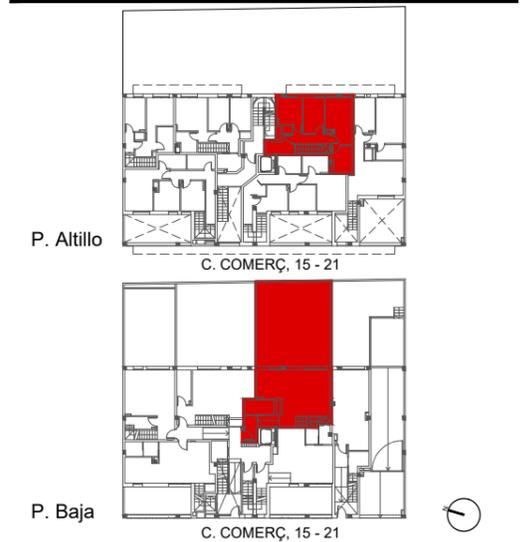



DATOS VIVIENDA

VIVIENDA Puerta 2
PLANTA Planta Baja y Planta Altillo


SUPERFICIES DE VIVIENDA

SUP. CONST. INTERIOR	92.31 m ²
SUP. CONST. TERRAZA	60.08 m ²
SUP. CONST. TOTAL	152.39 m ²

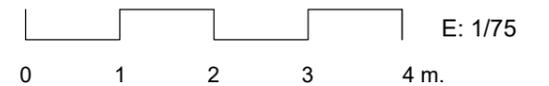

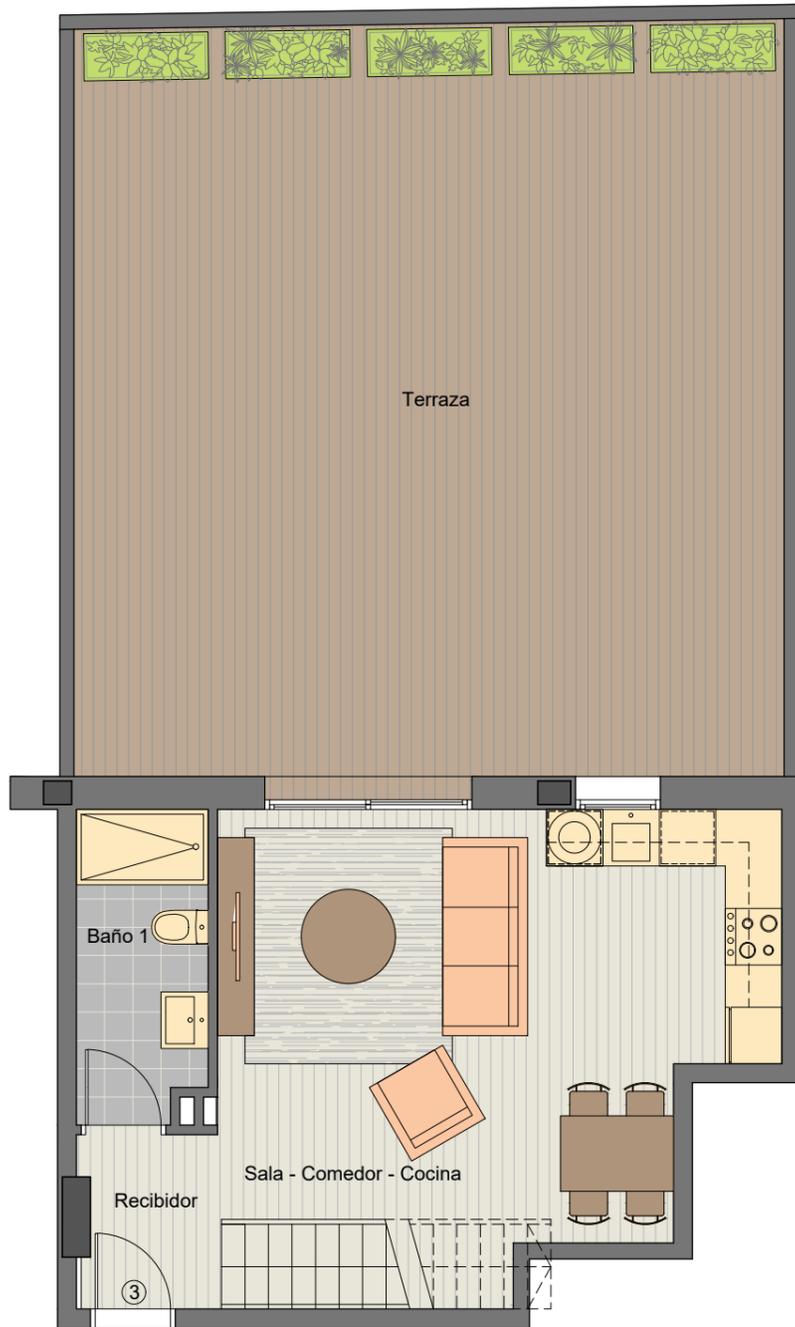

P. Baja

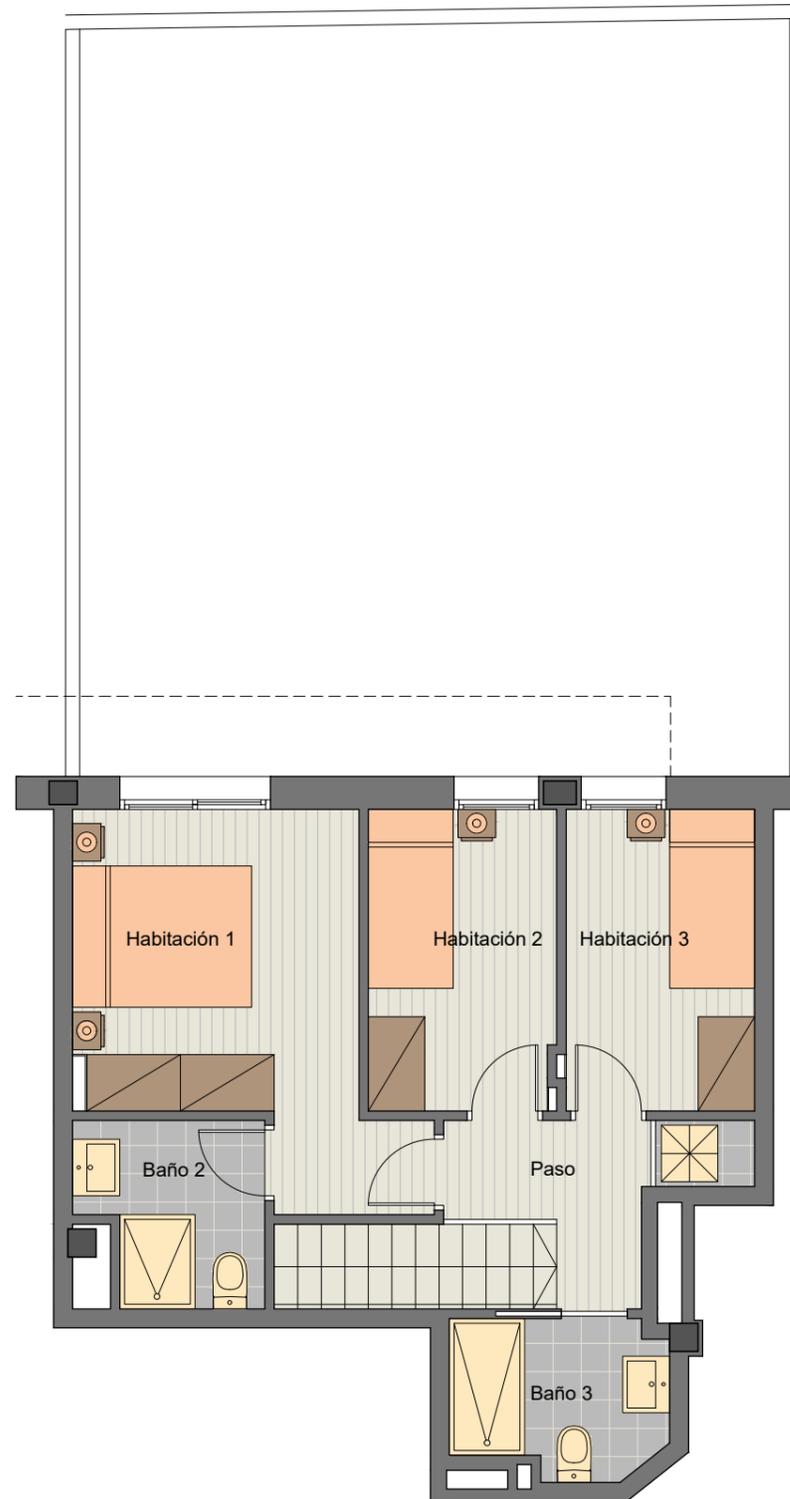


P. Altillo

SITUACIÓN



C. COMERÇ nº 15 - 21
L'Hospitalet de Llobregat (Barcelona)

EMPLAZAMIENTO

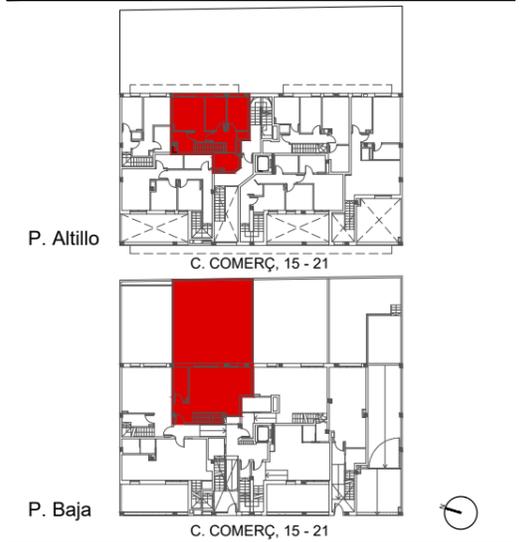


DATOS VIVIENDA

VIVIENDA	Puerta 3
PLANTA	Planta Baja y Planta Altillo


SUPERFICIES DE VIVIENDA

SUP. CONST. INTERIOR	83.24 m ²
SUP. CONST. TERRAZA	62.53 m ²
SUP. CONST. TOTAL	145.77 m ²



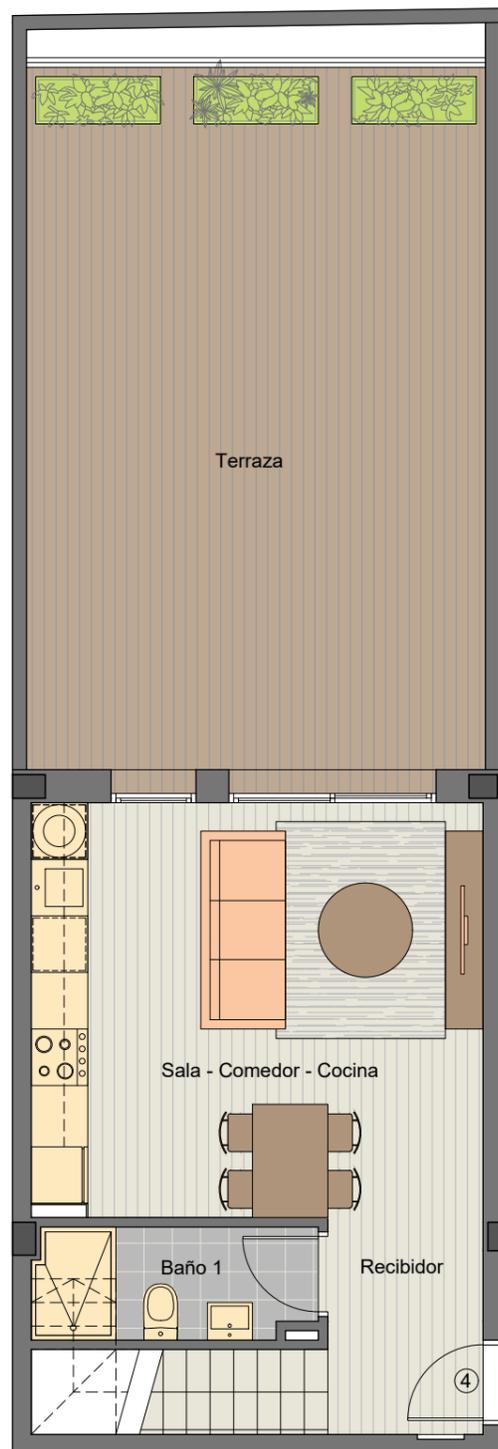

P. Baja

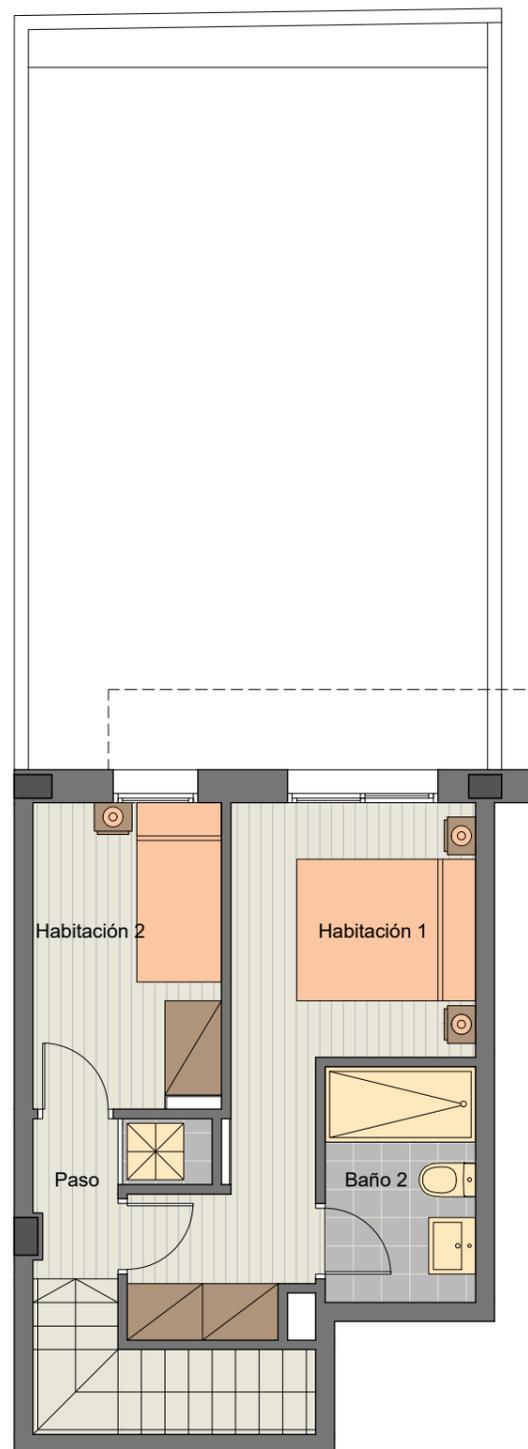


P. Altillo

SITUACIÓN



C. COMERÇ nº 15 - 21
L'Hospitalet de Llobregat (Barcelona)

EMPLAZAMIENTO

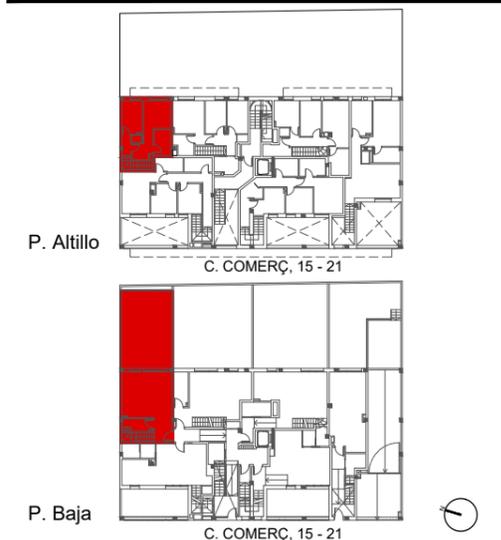


DATOS VIVIENDA

VIVIENDA Puerta 4
PLANTA Planta Baja y Planta Altillo

SUPERFICIES DE VIVIENDA

SUP. CONST. INTERIOR	67.13 m ²
SUP. CONST. TERRAZA	38.26 m ²
SUP. CONST. TOTAL	105.39 m ²


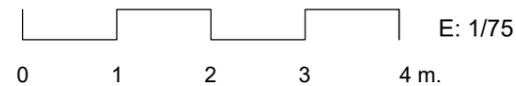


SITUACIÓN



C. COMERÇ nº 15 - 21
L'Hospitalet de Llobregat (Barcelona)

EMPLAZAMIENTO

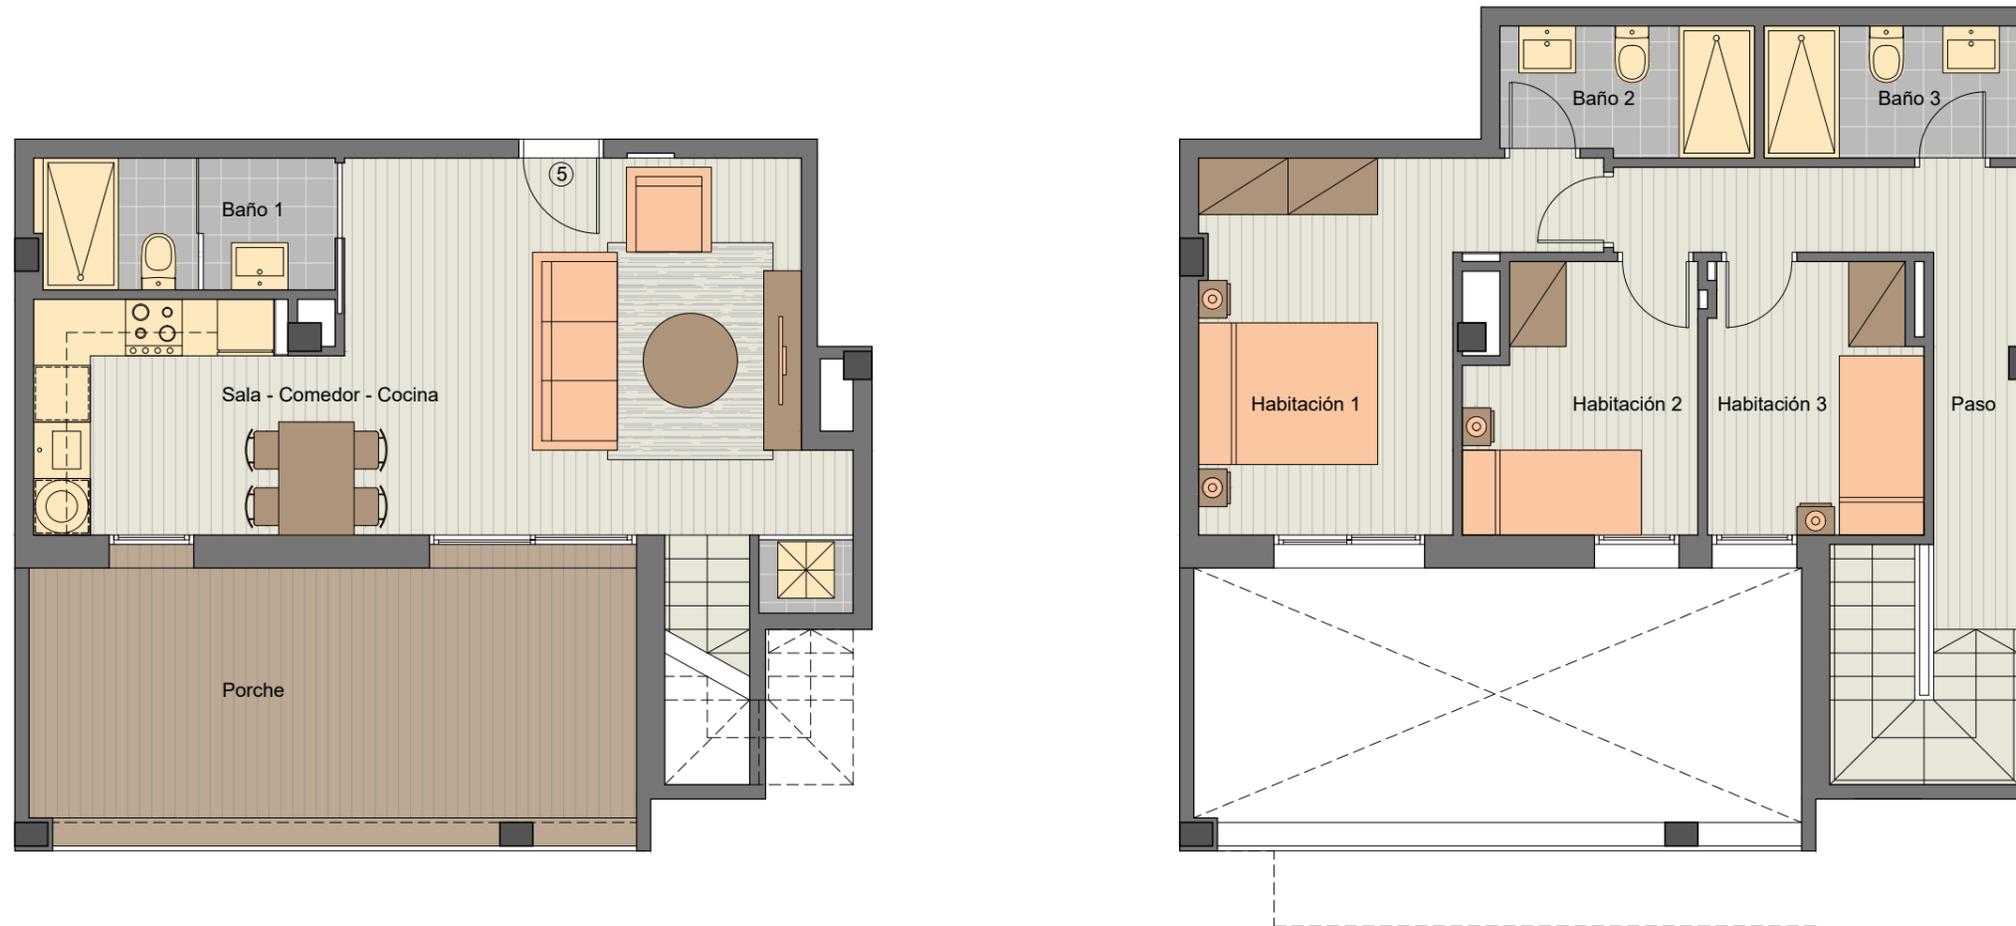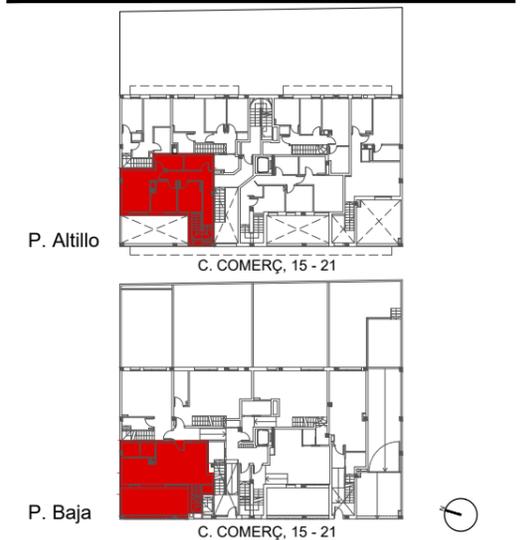

P. Baja

C. COMERÇ, 15 - 21

P. Altillo

C. COMERÇ, 15 - 21

DATOS VIVIENDA

VIVIENDA	Puerta 5
PLANTA	Planta Baja y Planta Altillo

SUPERFICIES DE VIVIENDA

SUP. CONST. INTERIOR	93.62 m ²
SUP. CONST. PORCHE	19.80 m ²
SUP. CONST. TOTAL	113.42 m ²





P. Altillo




P. Baja

SITUACIÓN



C. COMERÇ nº 15 - 21
L'Hospitalet de Llobregat (Barcelona)

EMPLAZAMIENTO

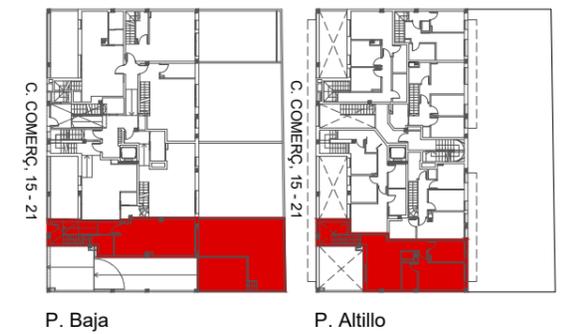

DATOS VIVIENDA

VIVIENDA	Puerta 6
PLANTA	Planta Baja y Planta Altillo

SUPERFICIES DE VIVIENDA

SUP. CONST. INTERIOR	109.14 m ²
SUP. CONST. TERRAZAS	59.76 m ²
SUP. CONST. TOTAL	168.90 m ²




SITUACIÓN



C. COMERÇ nº 15 - 21
L'Hospitalet de Llobregat (Barcelona)

EMPLAZAMIENTO

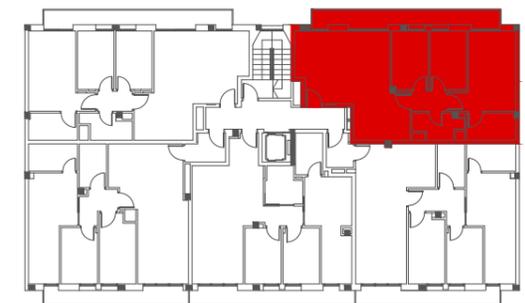

C. COMERÇ, 15 - 21



DATOS VIVIENDA

VIVIENDA Puerta 1
PLANTA Planta Primera

SUPERFICIES DE VIVIENDA

SUP. CONST. INTERIOR	73.00 m ²
SUP. CONST. BALCÓN	8.88 m ²
SUP. CONST. TOTAL	81.88 m ²

0 1 2 2,5 m. E: 1/50






C. COMERÇ, 15 - 21

SITUACIÓN



C. COMERÇ nº 15 - 21
L'Hospitalet de Llobregat (Barcelona)

EMPLAZAMIENTO

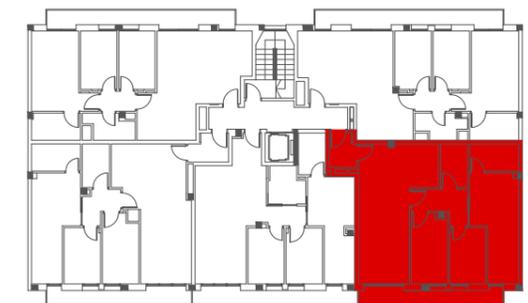

C. COMERÇ, 15 - 21




DATOS VIVIENDA

VIVIENDA	Puerta 2
PLANTA	Planta Primera

SUPERFICIES DE VIVIENDA

SUP. CONST. INTERIOR	77.67 m ²
SUP. CONST. BALCÓN	6.42 m ²
SUP. CONST. TOTAL	84.09 m ²

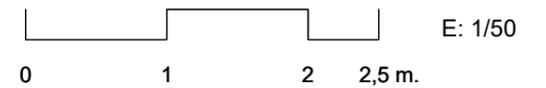




C. COMERÇ, 15 - 21

SITUACIÓN



C. COMERÇ n° 15 - 21
L'Hospitalet de Llobregat (Barcelona)

EMPLAZAMIENTO

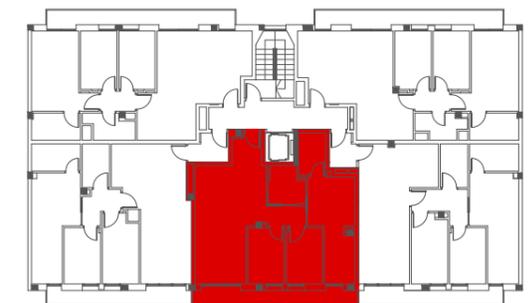

C. COMERÇ, 15 - 21




DATOS VIVIENDA

VIVIENDA	Puerta 3
PLANTA	Planta Primera

SUPERFICIES DE VIVIENDA

SUP. CONST. INTERIOR	68.10 m ²
SUP. CONST. BALCÓN	7.30 m ²
SUP. CONST. TOTAL	75.40 m ²

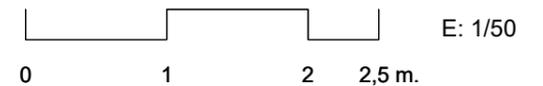




C. COMERÇ, 15 - 21

SITUACIÓN



C. COMERÇ nº 15 - 21
L'Hospitalet de Llobregat (Barcelona)

EMPLAZAMIENTO

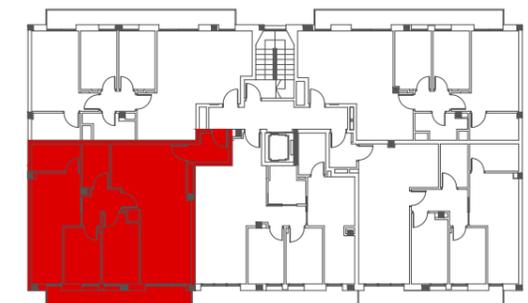

C. COMERÇ, 15 - 21




DATOS VIVIENDA

VIVIENDA	Puerta 4
PLANTA	Planta Primera

SUPERFICIES DE VIVIENDA

SUP. CONST. INTERIOR	77.69 m ²
SUP. CONST. BALCÓN	6.42 m ²
SUP. CONST. TOTAL	84.11 m ²

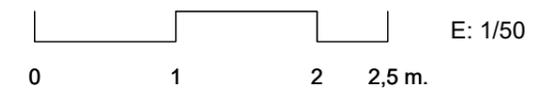


SITUACIÓN



C. COMERÇ nº 15 - 21
L'Hospitalet de Llobregat (Barcelona)

EMPLAZAMIENTO

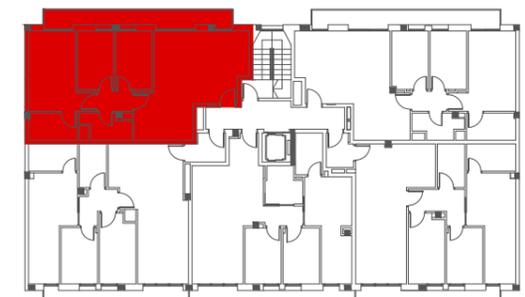

C. COMERÇ, 15 - 21




DATOS VIVIENDA

VIVIENDA	Puerta 5
PLANTA	Planta Primera

SUPERFICIES DE VIVIENDA

SUP. CONST. INTERIOR	73.09 m ²
SUP. CONST. BALCÓN	8.88 m ²
SUP. CONST. TOTAL	81.97 m ²

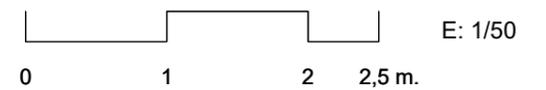


SITUACIÓN



C. COMERÇ n° 15 - 21
L'Hospitalet de Llobregat (Barcelona)

EMPLAZAMIENTO

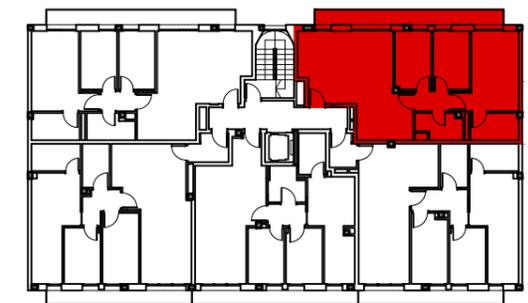

C. COMERÇ, 15 - 21




DATOS VIVIENDA

VIVIENDA Puerta 1
PLANTA Planta Segunda

SUPERFICIES DE VIVIENDA

SUP. CONST. INTERIOR	73.00 m ²
SUP. CONST. BALCÓN	8.88 m ²
SUP. CONST. TOTAL	81.88 m ²

0 1 2 2,5 m. E: 1/50

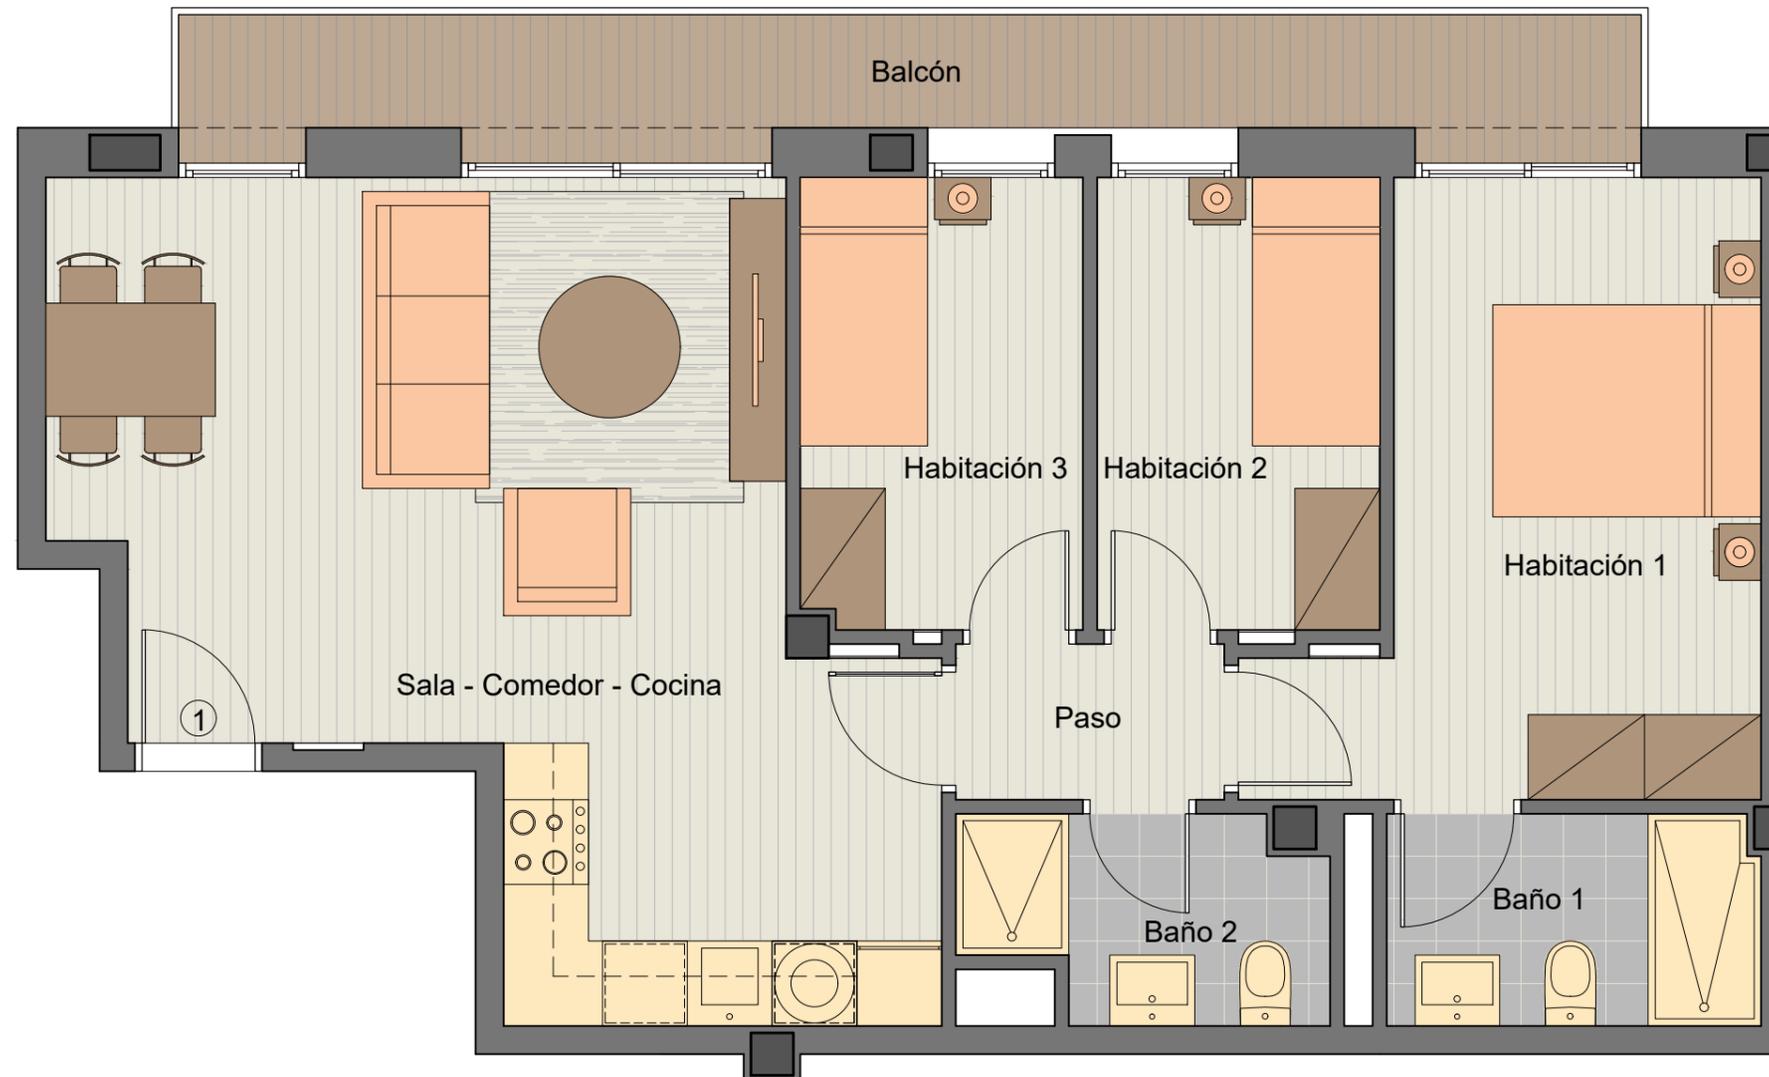




C. COMERÇ, 15 - 21

SITUACIÓN



C. COMERÇ nº 15 - 21
L'Hospitalet de Llobregat (Barcelona)

EMPLAZAMIENTO

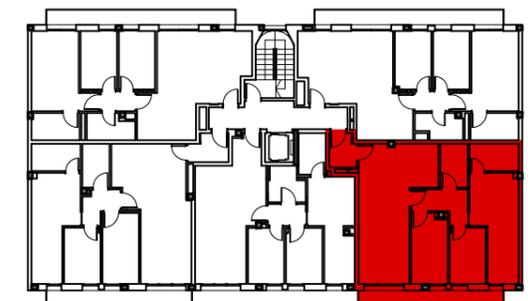

C. COMERÇ, 15 - 21




DATOS VIVIENDA

VIVIENDA	Puerta 2
PLANTA	Planta Segunda

SUPERFICIES DE VIVIENDA

SUP. CONST. INTERIOR	77.67 m ²
SUP. CONST. BALCÓN	6.42 m ²
SUP. CONST. TOTAL	84.09 m ²

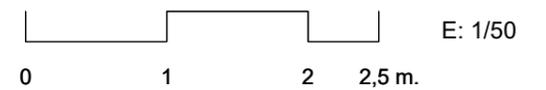




C. COMERÇ, 15 - 21

SITUACIÓN



C. COMERÇ n° 15 - 21
L'Hospitalet de Llobregat (Barcelona)

EMPLAZAMIENTO

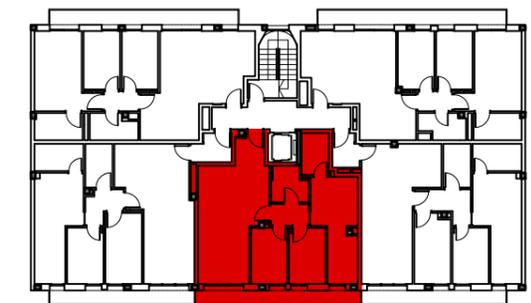

C. COMERÇ, 15 - 21

DATOS VIVIENDA

VIVIENDA	Puerta 3
PLANTA	Planta Segunda

SUPERFICIES DE VIVIENDA

SUP. CONST. INTERIOR	68.10 m ²
SUP. CONST. BALCÓN	7.30 m ²
SUP. CONST. TOTAL	75.40 m ²






C. COMERÇ, 15 - 21

SITUACIÓN



C. COMERÇ nº 15 - 21
L'Hospitalet de Llobregat (Barcelona)

EMPLAZAMIENTO

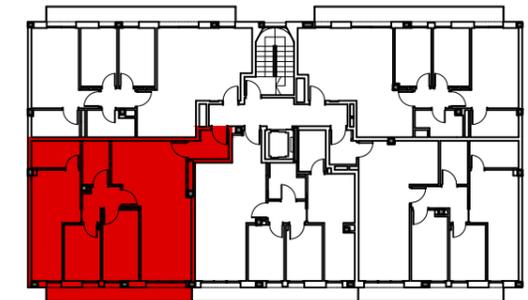


C. COMERÇ, 15 - 21

DATOS VIVIENDA

VIVIENDA	Puerta 4
PLANTA	Planta Segunda

SUPERFICIES DE VIVIENDA

SUP. CONST. INTERIOR	77.69 m ²
SUP. CONST. BALCÓN	6.42 m ²
SUP. CONST. TOTAL	84.11 m ²

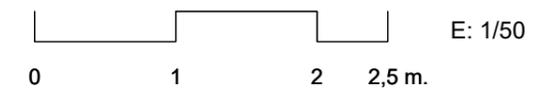


SITUACIÓN



C. COMERÇ nº 15 - 21
L'Hospitalet de Llobregat (Barcelona)

EMPLAZAMIENTO

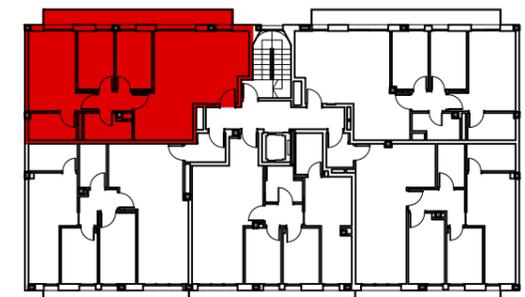

C. COMERÇ, 15 - 21



DATOS VIVIENDA

VIVIENDA Puerta 5
PLANTA Planta Segunda

SUPERFICIES DE VIVIENDA

SUP. CONST. INTERIOR	73.09 m ²
SUP. CONST. BALCÓN	8.88 m ²
SUP. CONST. TOTAL	81.97 m ²

0 1 2 2,5 m. E: 1/50




SITUACIÓN



C. COMERÇ nº 15 - 21
L'Hospitalet de Llobregat (Barcelona)

EMPLAZAMIENTO

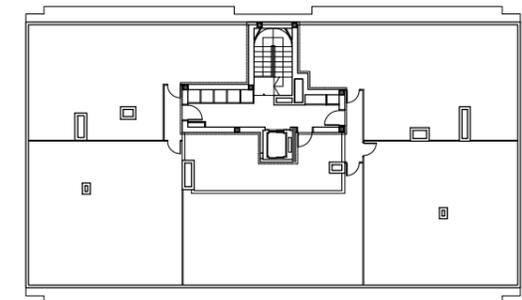

C. COMERÇ, 15 - 21





DATOS

PLANTA CUBIERTA

SUPERFICIES ÚTILES DE TERRAZAS

	Vivienda 2º1ª	64.22 m ²
	Vivienda 2º2ª	66.48 m ²
	Vivienda 2º3ª	51.54 m ²
	Vivienda 2º4ª	66.48 m ²
	Vivienda 2º5ª	60.76 m ²

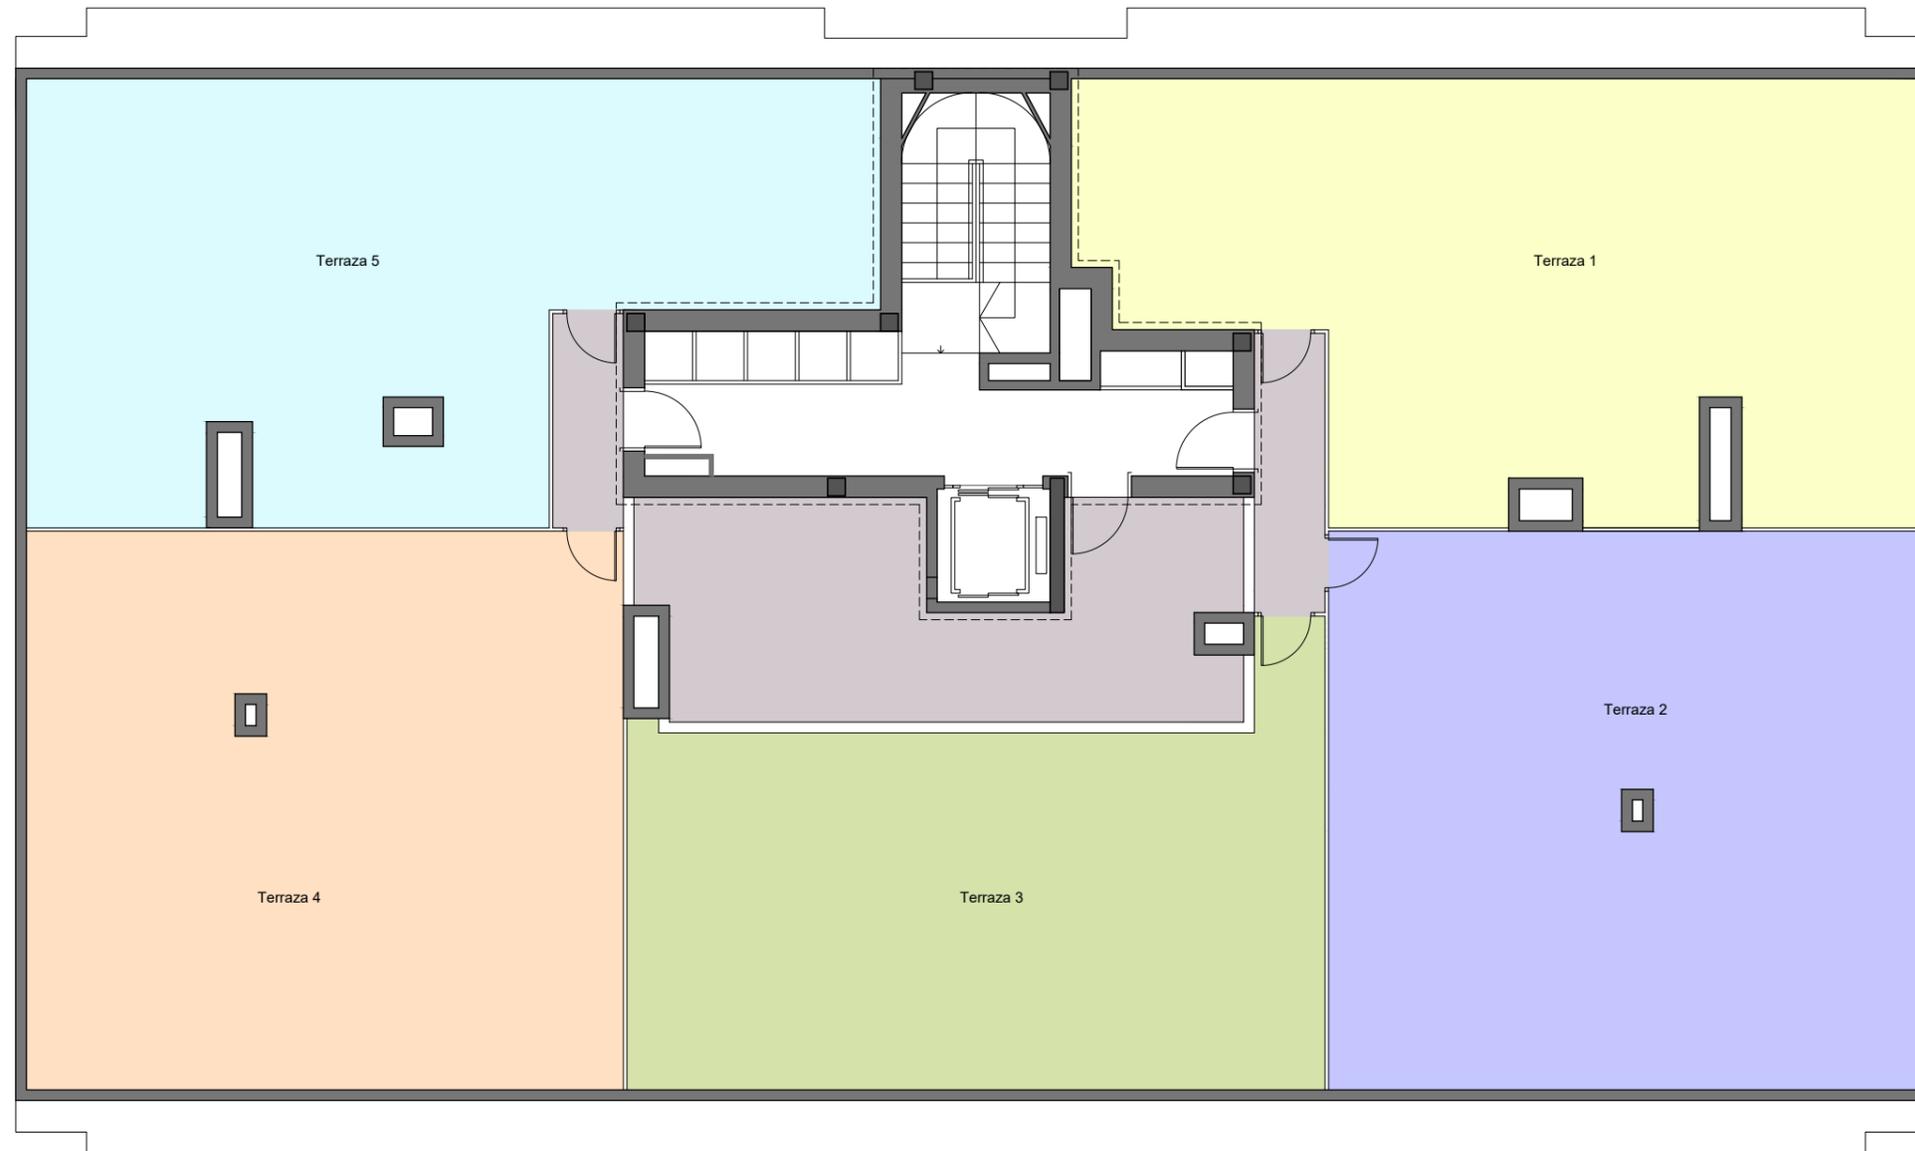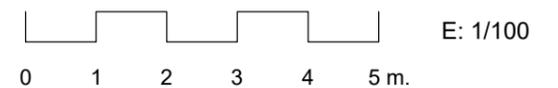

C. COMERÇ, 15 - 21